


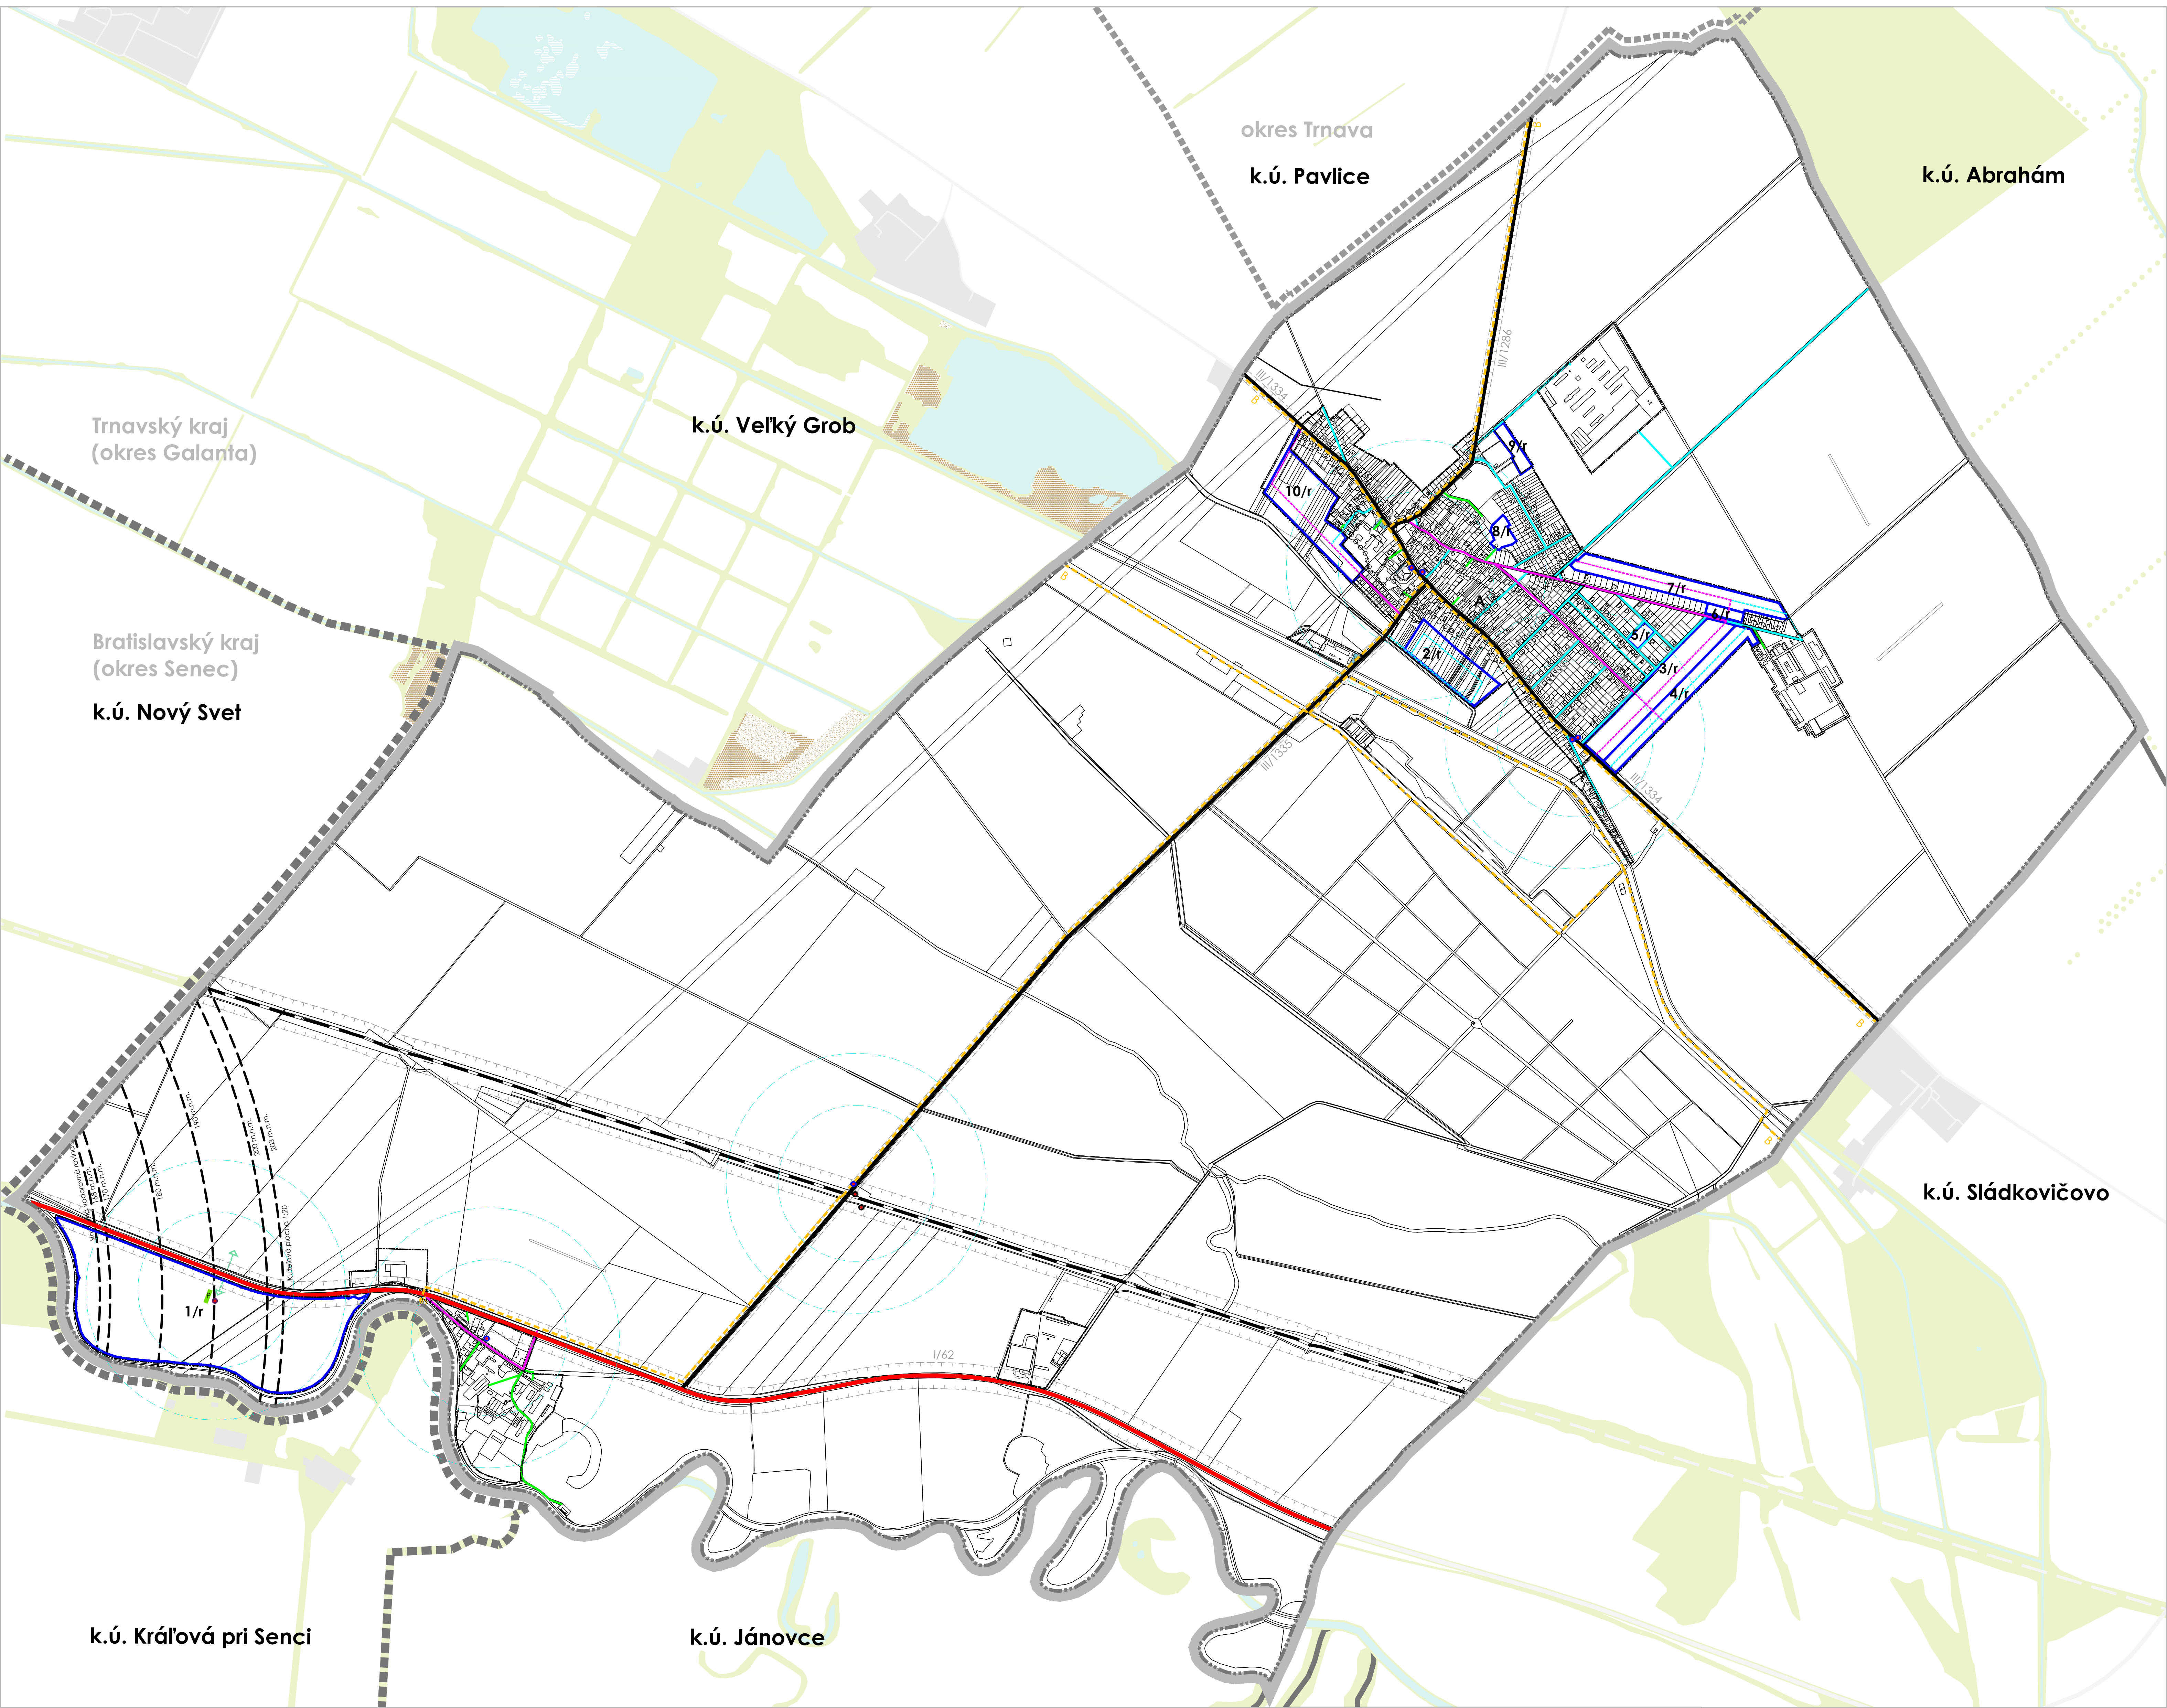

LEGENDA:

STAV	NÁVRH	VÝHEĎ
HRANICA KRAJA		
HRANICA OKRESU		
HRANICA KATASTRÁLNEHO ÚZEMIA		
HRANICA ZASTAVANÉHO ÚZEMIA		

VEREJNÉ DOPRAVNÉ NÁPOJENIE

ZBERNÁ KOMUNIKÁCIA FT B1 (CESTA I. TRIEDY)		
ZBERNÁ KOMUNIKÁCIA FT B3 (CESTA III. TRIEDY)		
OBSLUŽNÁ KOMUNIKÁCIA FT C2		
OBSLUŽNÁ KOMUNIKÁCIA FT C3		
UKLUDENÁ KOMUNIKÁCIA FT D1		
ÚČELOVÁ KOMUNIKÁCIA		
CYKLISTICKÉ TRASY FT D2		
ZASTÁVKY HROMADNEJ DOPRAVY (HD)		
DOSTUPNOSŤ 300m a 500m K ZASTÁVKAM HD		
ŽELEZIČNÁ TRÁŤ		
ŽELEZIČNÁ ZASTÁVKA		
PARKOVISKÁ		
OCHRANNÉ PÁSMA OSTATNÉ		
PREKÁŽKOVÉ ROVINY LETISKA KRÁĽOVÁ		

ROZVOJOVÉ ZÁMERY OBCE

ROZVOJOVÉ PLOCHY:

ROZVOJOVÉ PLOCHY A ICH OZNAČENIE

ZÁMERY LÍNOVÝCH A BODOVÝCH STAVIEB DOPRAVNEJ A TECHNICKEJ VÝBAVENOSTI:

MIESTNE KOMUNIKÁCIE

CYKLISTICKÉ KOMUNIKÁCIE

INÉ ZÁMERY:

CENTRÁLNA ZÓNA OBCE

ČISTOPIS

SCHVAĽOVACIA DOLOŽKA

ÚPN OBCE PUSTÉ ÚĽANY BOL SCHVÁLENÝ V OBCENOM ZASTUPITEĽSTVE

UZN. Č. 73/2017 ZO DŇA 13.12.2017

Ing. Henrich Čambál STAROSTA OBCE

	ÚZEMNÝ PLÁN OBCE PUSTÉ ÚĽANY	
NÁVRH		
VÝKRES RIŠENIA VEREJNÉHO DOPRAVNÉHO VYBAVENIA	4	
OBSTARÁVATEL: OBEC PUSTÉ ÚĽANY SPRACOVATEL: ÚPN s.l.o.	ZODPOVEDNÝ PROJEKTANT: Ing. arch. Monika Dudášová VYPRACOVÁVATEL: Ing. arch. Ivana Bradová	MIERKA: 1:10 000 DÁTUM: 2018