


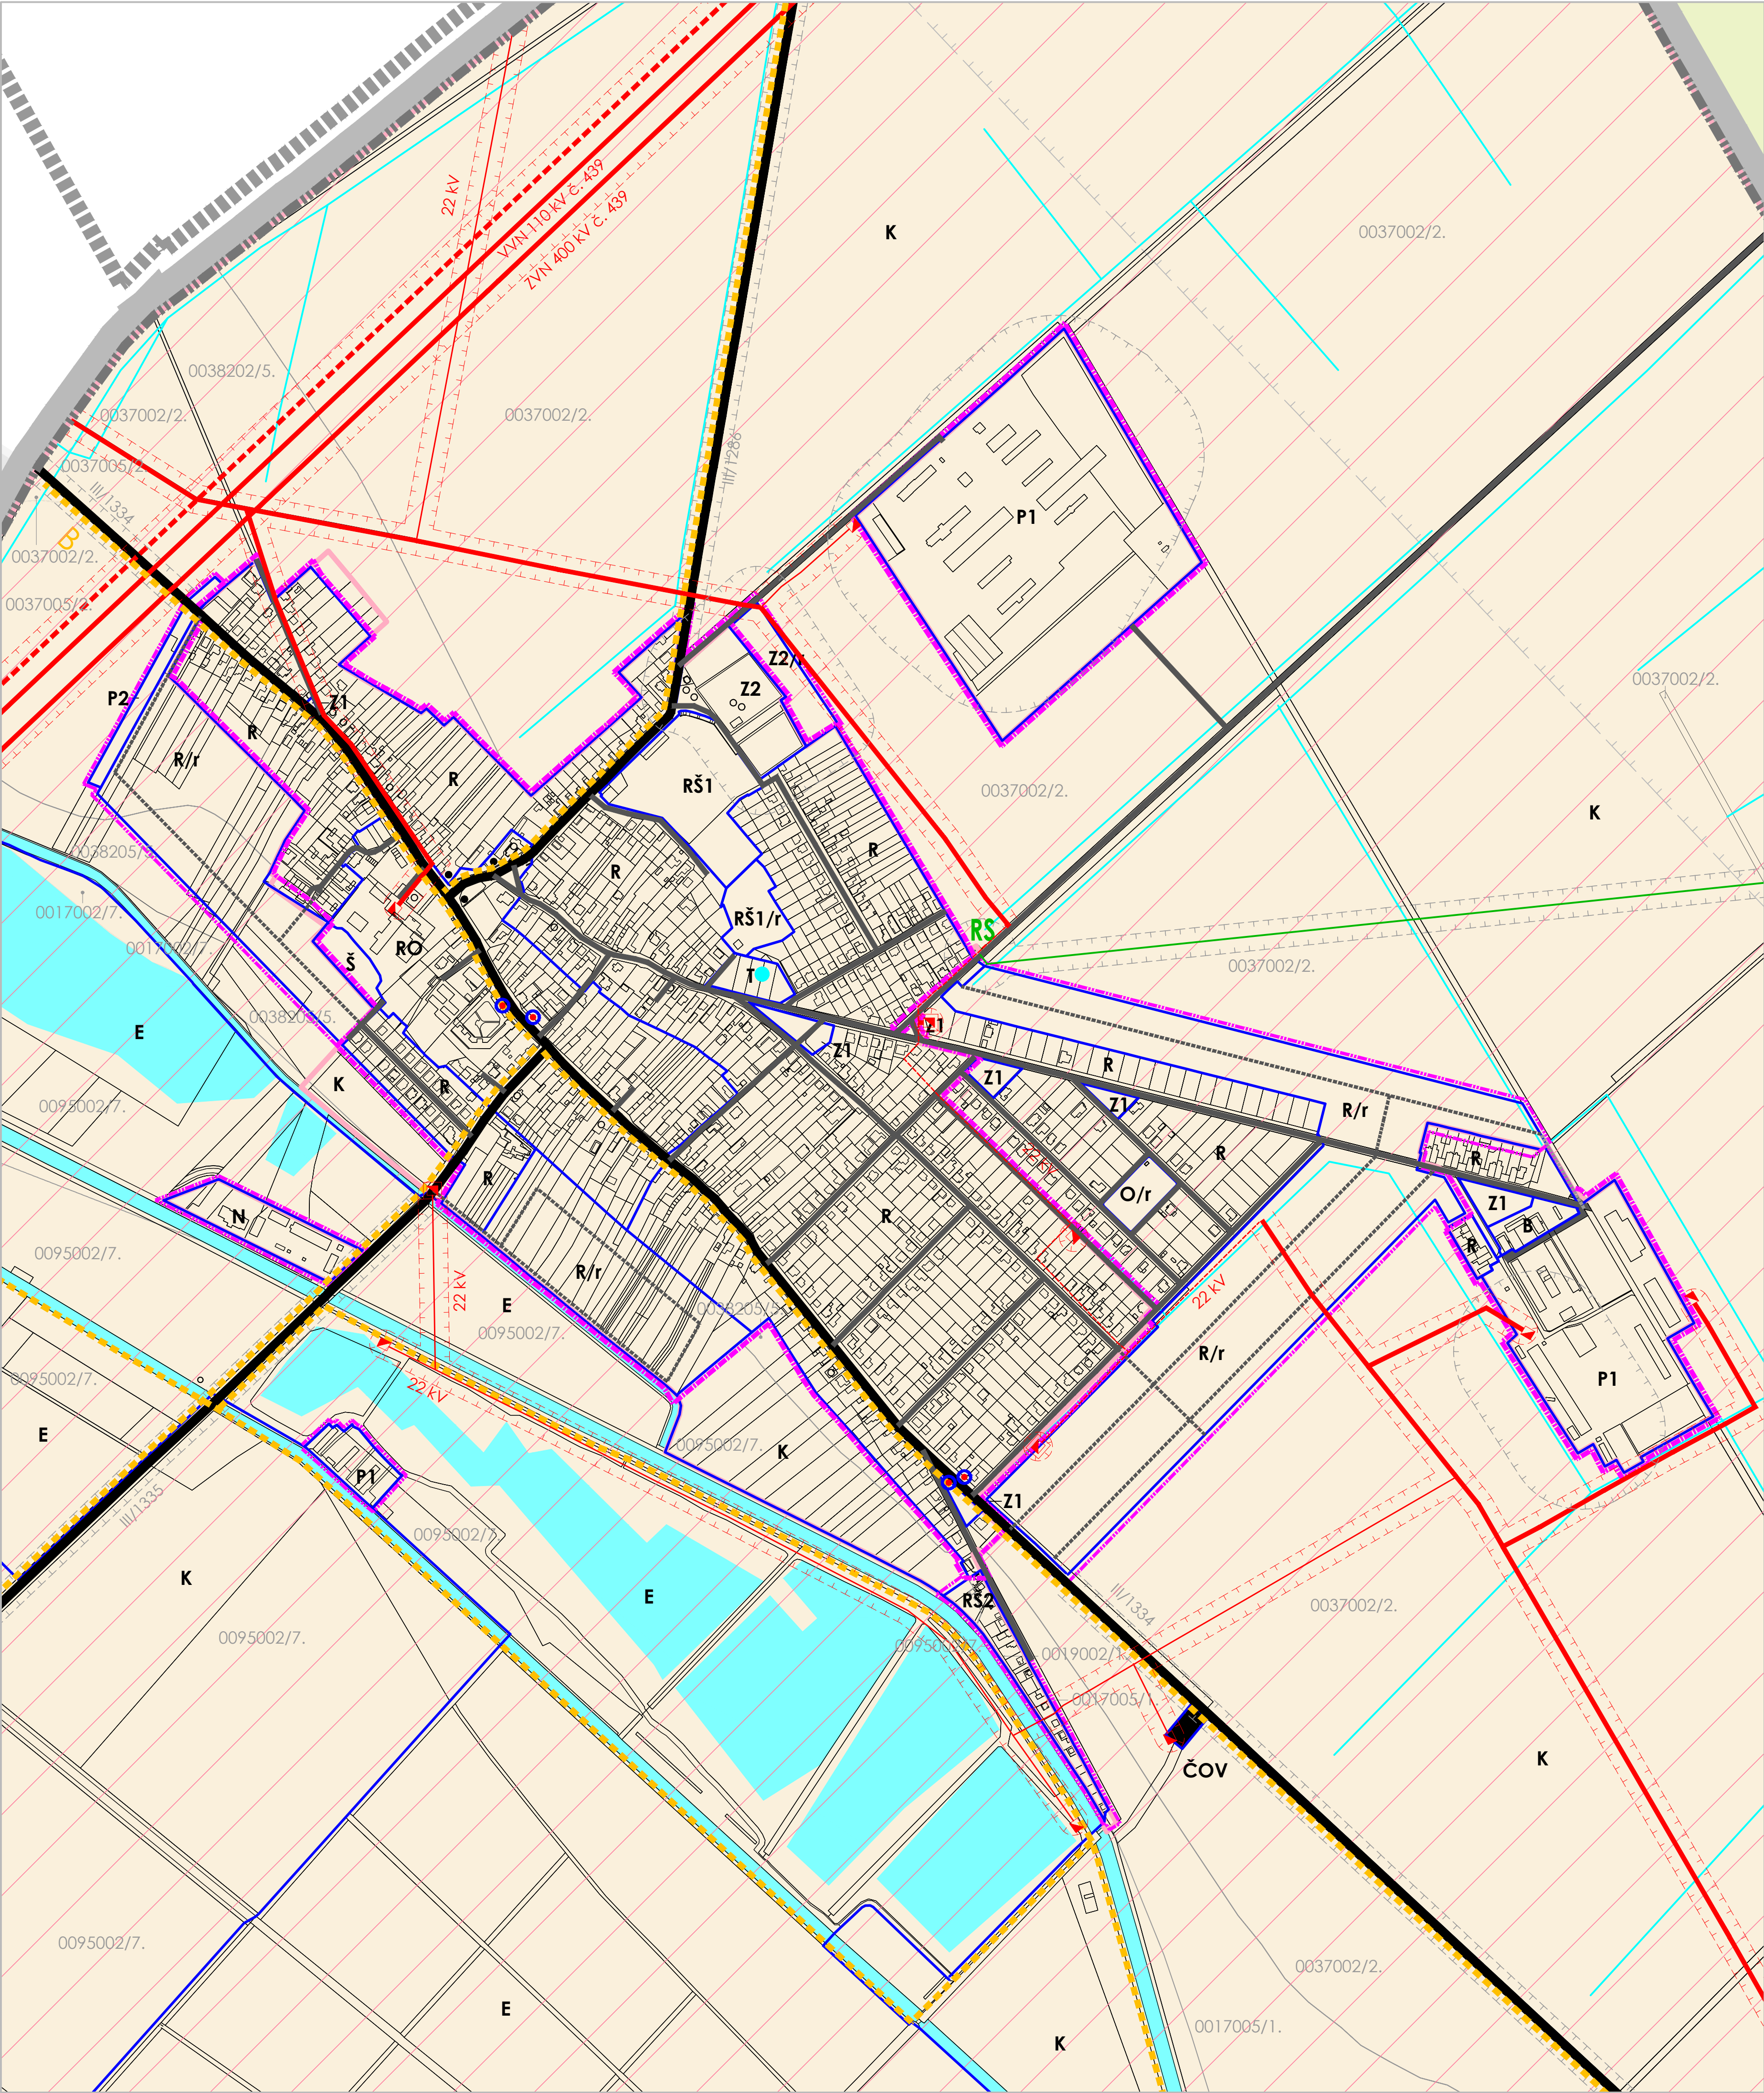

LEGENDA:

ADMINISTRATÍVNE HRANICE
HRANICA OKRESU
HRANICA KATASTRÁLNEHO ÚZEMIA
HRANICA ZASTAVANÉHO ÚZEMIA

LIMITY VYUŽITIA ÚZEMIA
CHRÁNENÉ VTÁČIE ÚZEMIE ÚĽANSKÁ MOKRAĎ
PRIESKUMNÉ ÚZEMIE "TRNAVA, HORLAVÝ ZEMNÝ PLYN"
HRANICE A KÓDY BPEJ
OCHRANNÉ PÁSMO VODÁRENSKÉHO ZDROJA I. A II. STUPŇA
OCHRANNÉ PÁSMO OSTATNÉ
ZBERNÉ KOMUNIKÁCIE (CESTY I. A III. TRIEDY)
MIESTNE KOMUNIKÁCIE
ZASTÁVKY HROMADNEJ DOPRAVY

ŽELEZNIČNÁ ZASTÁVKA
VODÁRENSKÝ ZDROJ A SÚVISIACE VODÁRENSKÉ ZARIADENIA
ČISTIAREŇ ODPADOVÝCH VÔD
VTL PLYNOVOD
REGULAČNÁ STANICA PLYNU
400 KV vedenie ZVN
110 KV vedenie VVN
22 KV vedenie VN
TRAFOSTANICE
NEHNUTEĽNÉ NÁRODNÉ KULTÚRNE PAMIATKY
HISTORICKÝ A KULTÚRNE HODNOTNÉ ARCHITEKTONICKÉ PAMIATKY
A SOLITÉRY

STAV	NÁVRH	VÝHEAD