


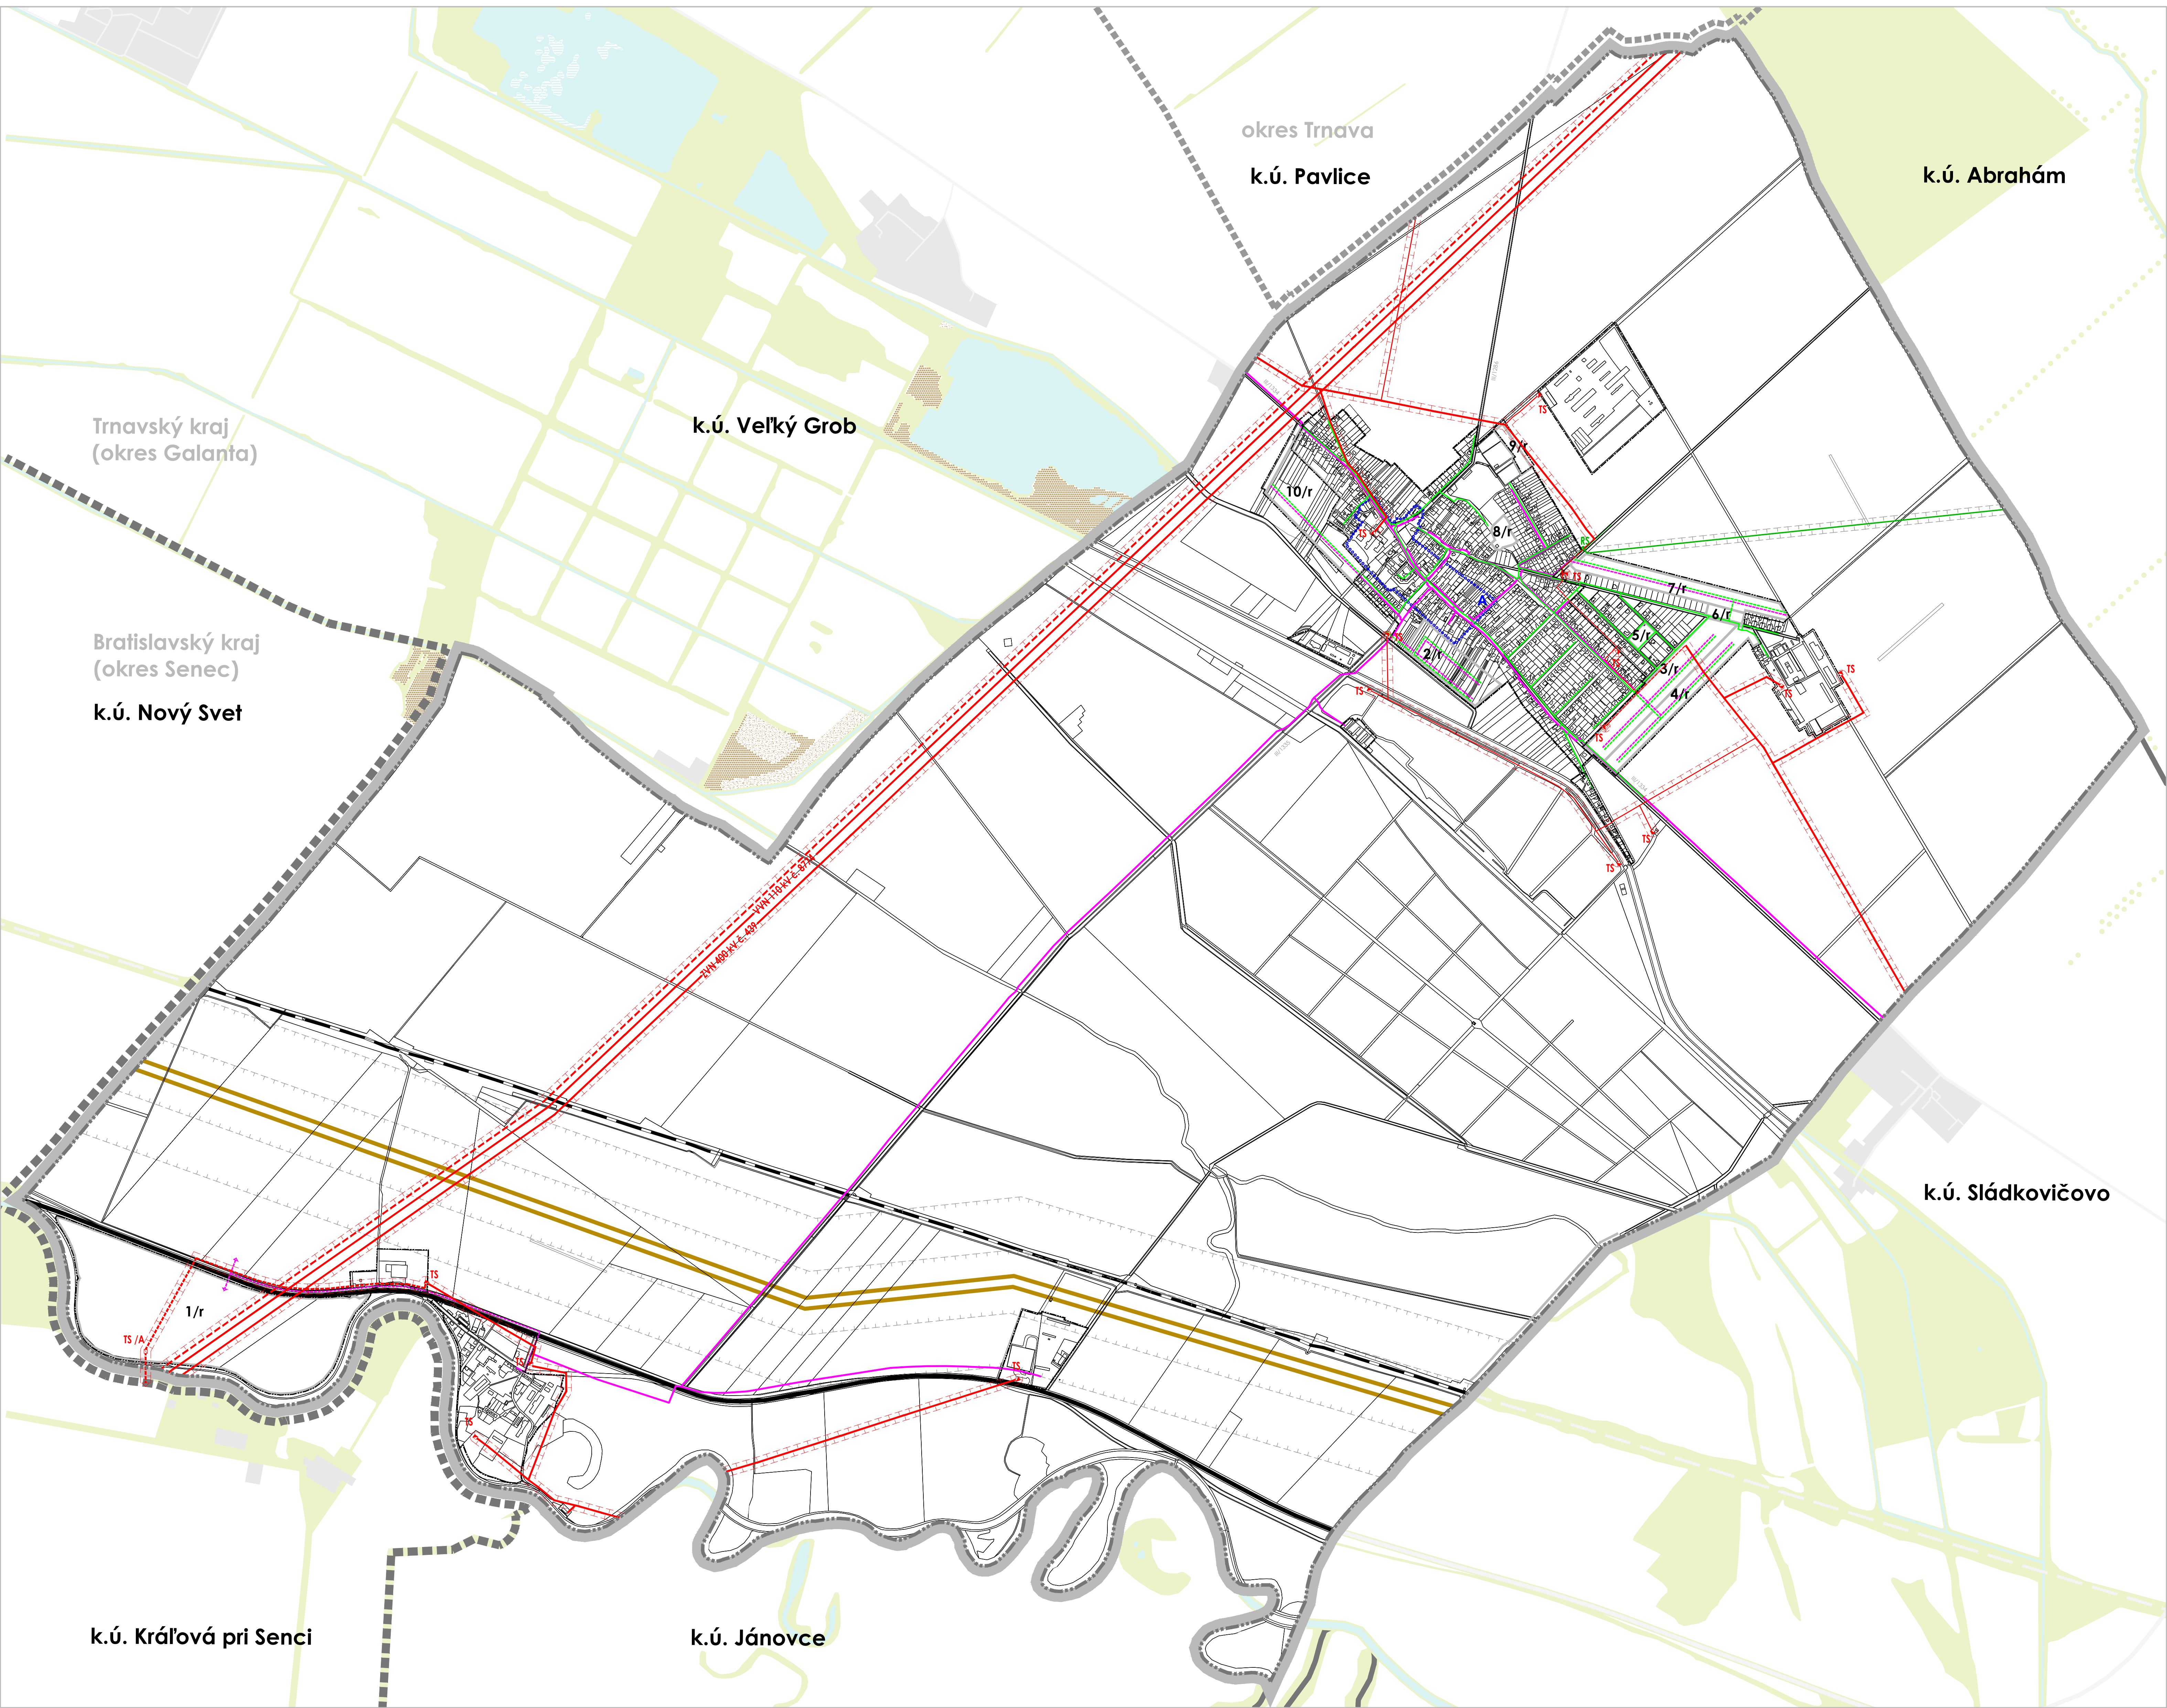

LEGENDA:

ADMINISTRATÍVNE HRANICE

HRANICA KRAJA
HRANICA OKRESU
HRANICA KATASTRÁLNEHO ÚZEMIA
HRANICA ZASTAVANÉHO ÚZEMIA

ZÁSOBOVANIE PLYNOM

VTL PLYNOVOD
STL PLYNOVOD
REGULAČNÁ STANICA PLYNU

ZÁSOBOVANIE ELEKTRICKOU ENERGIU

VZDUŠNÉ VEDENIE ZVN 400 KV
VZDUŠNÉ VEDENIE VVN 110 KV
VZDUŠNÉ/KÁBLOVÉ VEDENIE VN 22 KV
TRAFOSTANICA
NÁVRH NA ROZŠÍRENIE/REKONŠTRUKCIU RESP. VÝMENU TS

TELEKOMUNIKÁCIE

TRASA PODZEMNÝCH OZNAMOVACÍCH VEDENÍ ST

PRODUKTOVODY

POTRUBIA NA PREPRAVU POHONNÝCH LÁTKOK A PREPRAVU ROPY
OCHRANNÉ PÁSMO PRODUKTOVODU

ROZVOJOVÉ ZÁMERY OBCE

ROZVOJOVÉ PLOCHY A ICH OZNAČENIE
INÉ ZÁMERY:
CENTRÁLNA ZÓNA OBCE

ČISTOPIS

SCHVAĽOVACIA DOLOŽKA

ÚPN OBCE PUSTÉ ÚĽANY BOL SCHVÁLENÝ V OBCENOM ZASTUPITEĽSTVE
UZN. Č. 73/2017 ZO DŇA 13.12.2017

Ing. Henrich Čambál STAROSTA OBCE

 **ÚZEMNÝ PLÁN OBCE
PUSTÉ ÚĽANY**

NÁVRH

VÝKRES RIŠENIA VEREJNEHO TECHNICKÉHO
VÝRAVENIA II (KONCEPCIA RIŠENIA ENERGETIKY A
TELEKOMUNIKÁCIÍ)

OBSTARÁVATEL:
OBEC PUSTÉ ÚĽANY
SPRACOVATEL:
ÚPn s.r.o.

ZODPOVEDNÝ PROJEKTANT:
Ing. arch. Monika Dudášová
VYPRACOVÁV:
Ing. arch. Ivana Bradová

MIERKA:
1:10 000
DÁTUM:
2018

5.2

0 150 300m