


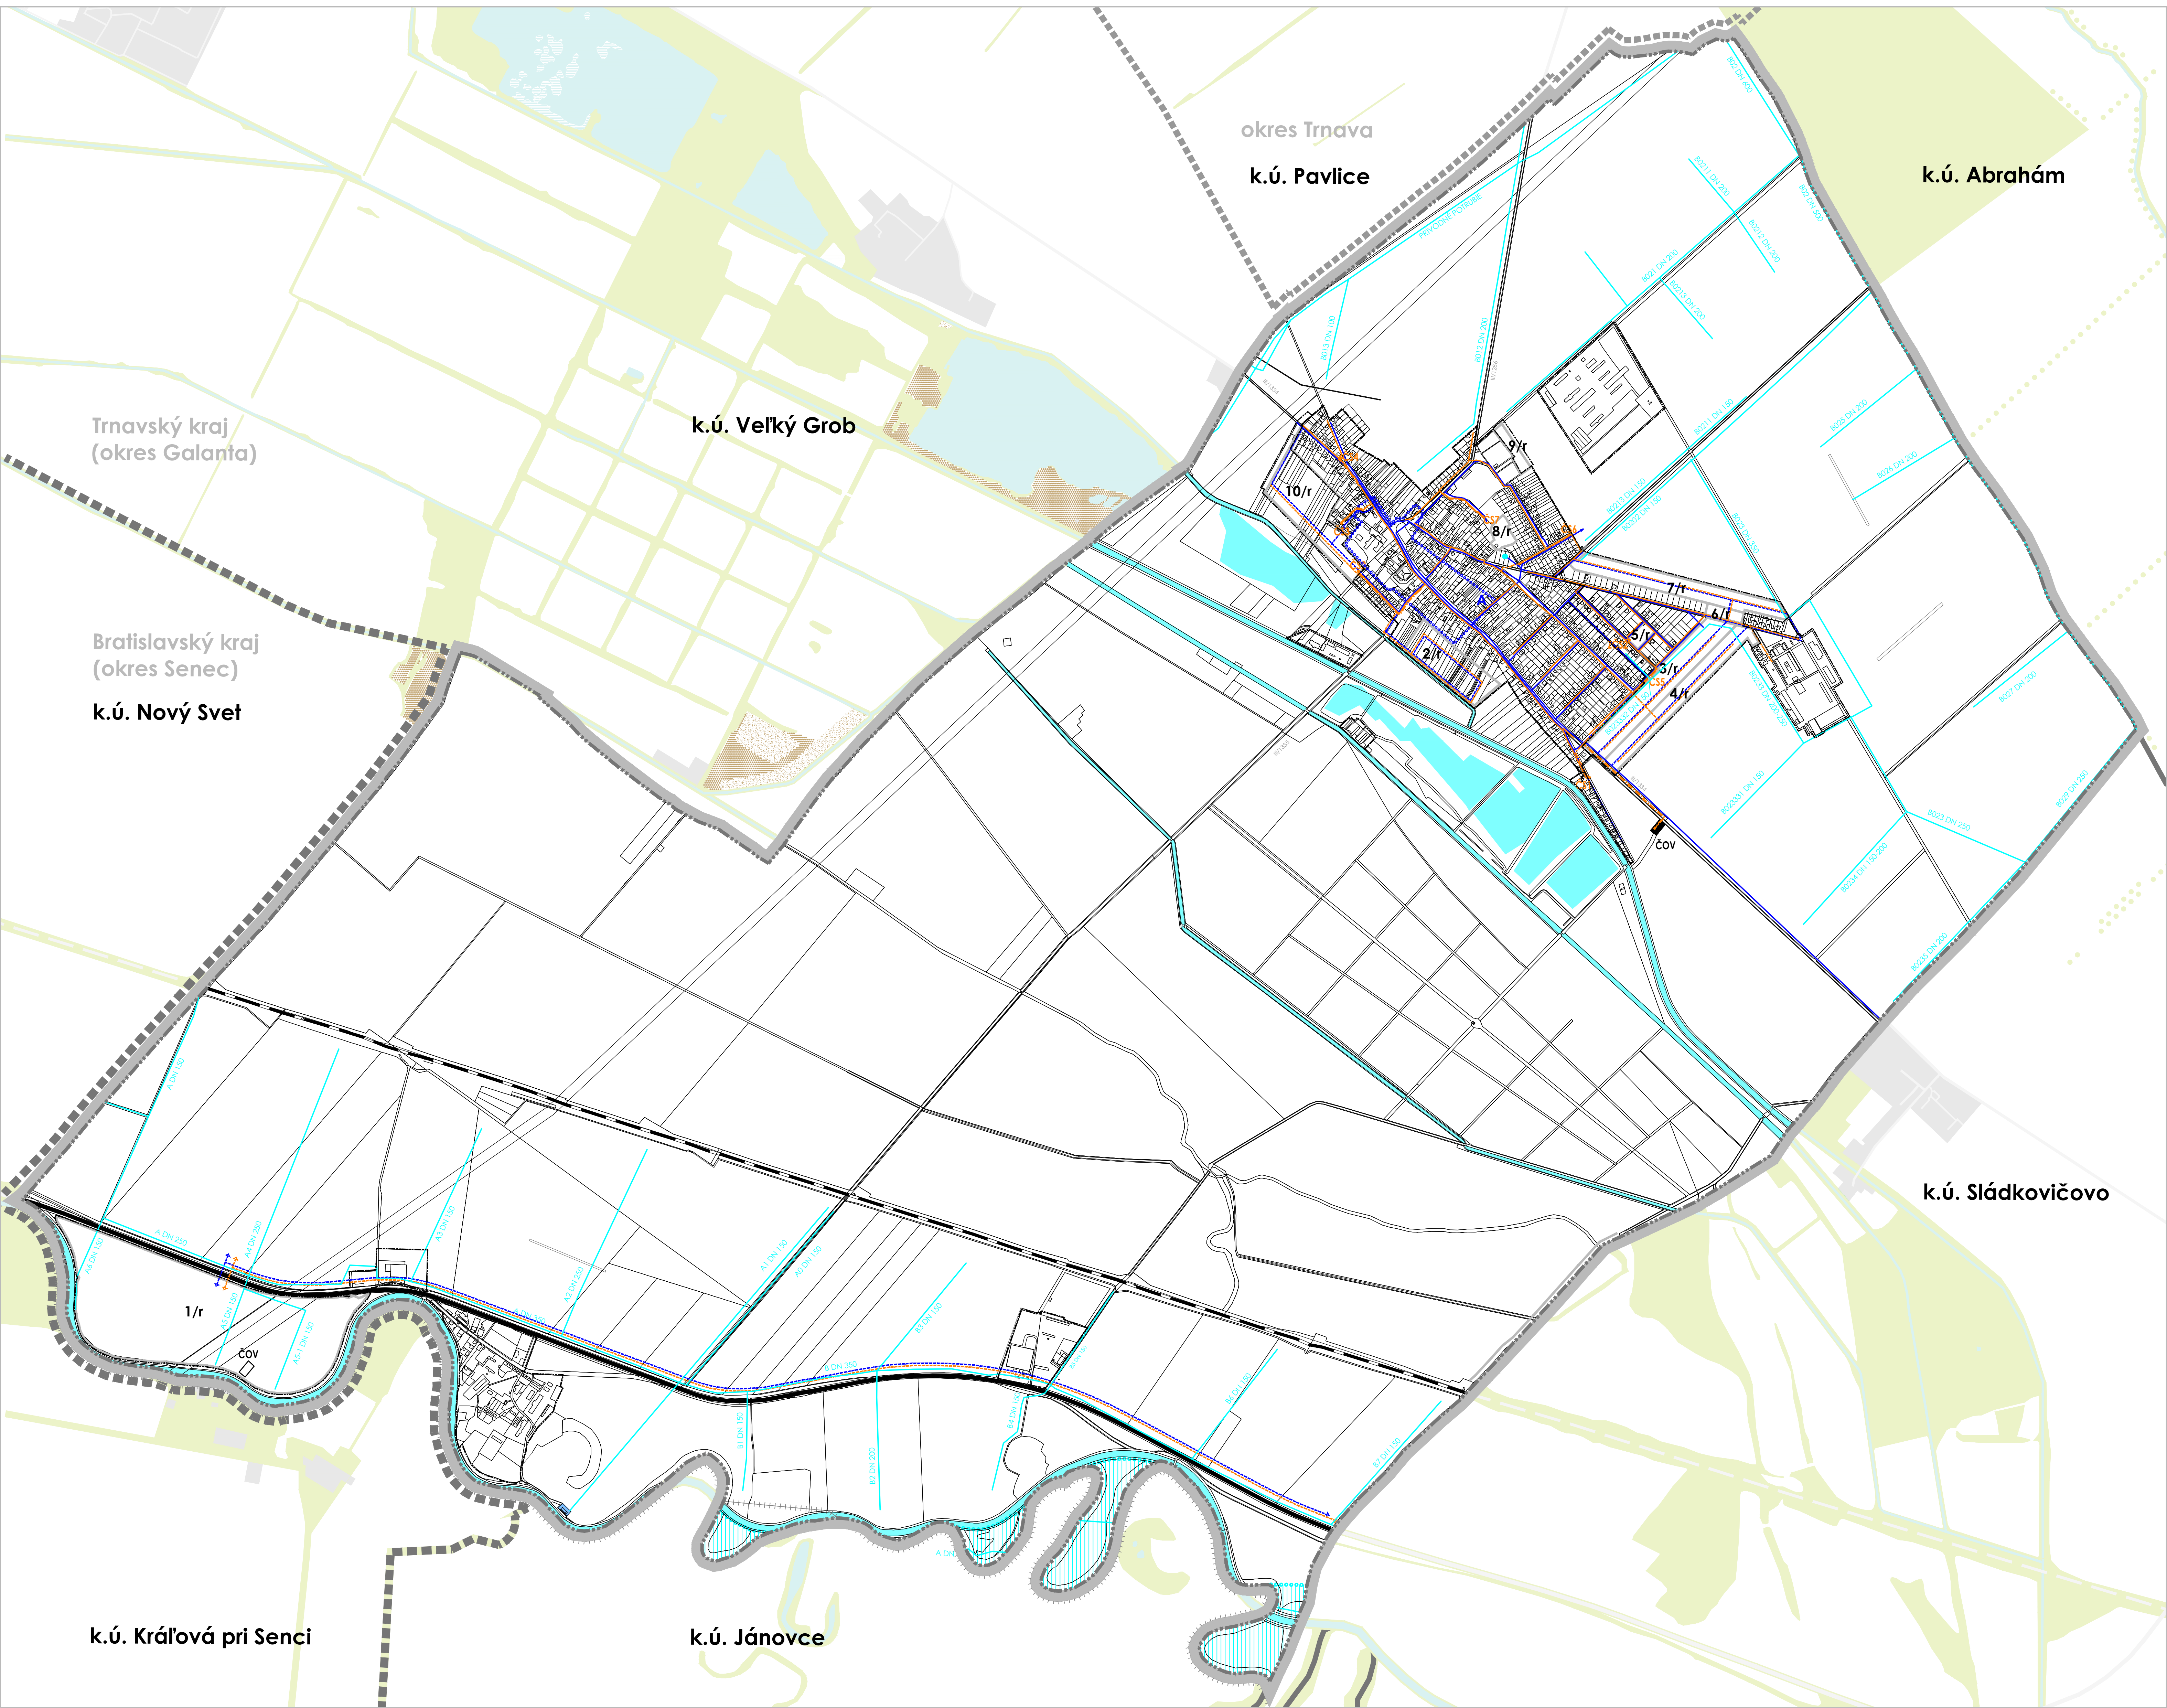

LEGENDA:

ADMINISTRATÍVNE HRANICE

HRANICA KRAJA
HRANICA OKRESU
HRANICA KATASTRÁLNEHO ÚZEMIA
HRANICA ZASTAVANÉHO ÚZEMIA

VODNÉ HOSPODÁRSTVO

VODNÉ TOKY, PLOCHY, ODVODŇOVACIE KANÁLE
ROZVODNÁ SIET' PITNEJ VODY DN80-160
HYDROGLÓBUS
ZÁVLAHY A ICH OZNAČENIE
ČERPACIA STANICA ZÁVLHOVEJ VODY
HRANICA CHVO ŽITNÝ OSTROV
PÁSMO HYGIENICKEJ OCHRANY VODNÉHO ZDROJA I.A II.STUPŇA
SPĽAŠKOVÁ KANALIZÁCIA GRAVITAČNÁ DN300-400
VÝTLAČNÉ POTRUBIE SPĽAŠKOVÝCH VÔD DN80
PREČERPÁVACIA STANICA SPĽAŠKOVÝCH VÔD
ZDVÍHACIA PREČERPÁVACIA STANICA SPĽAŠKOVÝCH VÔD
ČISTIAREŇ ODPADOVÝCH VÔD

ROZVOJOVÉ ZÁMERY OBCE

ROZVOJOVÉ PLOCHY A ICH OZNAČENIE
INÉ ZÁMERY:
CENTRÁLNA ZÓNA OBCE

STAV NÁVRH VÝHEAD

1/2

0 150 300m

ČISTOPIS

SCHVAĽOVACIA DOLOŽKA

ÚPN OBCE PUSTÉ ÚĽANY BOL SCHVÁLENÝ V OBCENOM ZASTUPITEĽSTVE
UZN. Č. 73/2017 ZO DŇA 13.12.2017

Ing. Henrich Čambál STAROSTA OBCE

ÚZEMNÝ PLÁN OBCE
PUSTÉ ÚĽANY

NÁVRH

VÝKRES RIŠENIA VEREJNÉHO TECHNICKÉHO
VÝRAVENIA I. (KONCEPCIA RIŠENIA VODNÉHO
HOSPODÁRSTVA)

OBSTARÁVATEĽ:
OBEC PUSTÉ ÚĽANY
SPRACOVÁTEĽ:
ÚPN s.r.o.

ZODPOVEDNÝ PROJEKTANT:
Ing. arch. Monika Dudášová
VYPRACOVÁVAL:
Ing. arch. Ivana Bradová

MIERKA:
1:10.000
DÁTUM:
2018

5.1

0 150 300m